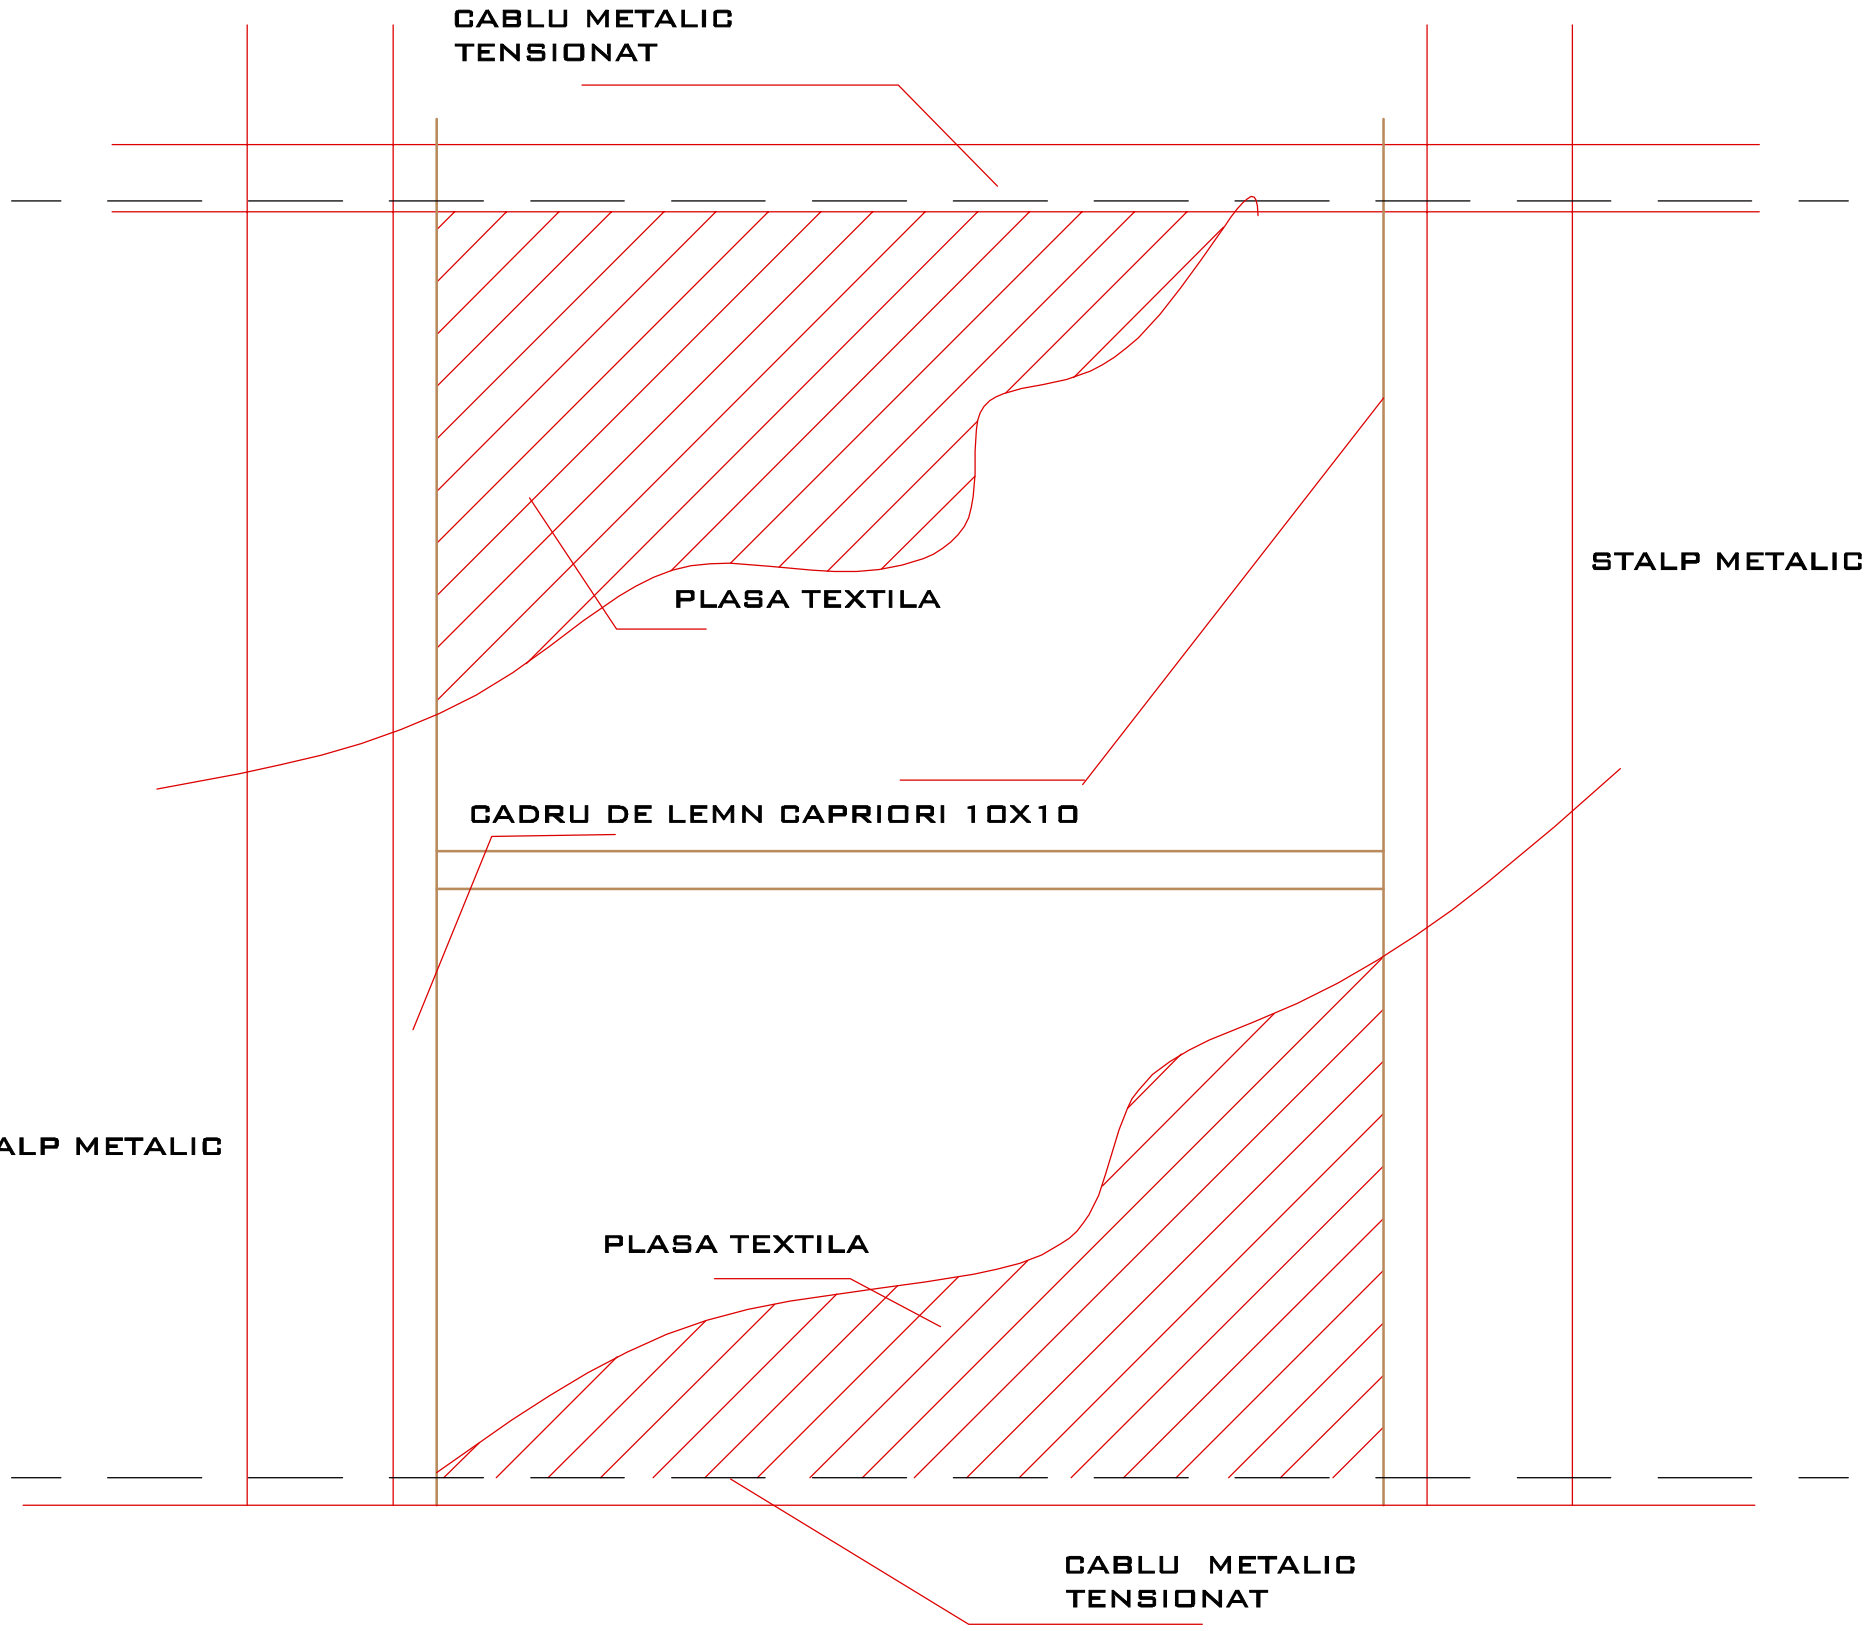

OBS :

1.COTELE INTERIOARE si EXTERIOARE_sunt cotele la rosu
2.Golurile de usa/fereastra vor fi relevate inainte de confectionarea usilor/ferestrelor pentru stabilirea conditiilor in-situu
3.calculul HP ia in considerare cota finita a pardoselii ca si cota de masuare

CATEGORIA DE IMPORTANTA "C"
GRADUL III DE REZISTENTA LA FOC
CLASA "C" DE IMPORTANTA
RISC MIC DE INCENDIU

GRAPHISOFT SOFTWARE LICENSE AGREEMENT
NR:746/ 25/04/2006

CUI 16031844,
Cod fiscal: J03/5/06.01.2004
Arges
Tel: 0248/224119 mobil:0724/522789

Beneficiar: COMUNA MICESTI

Denumire Pr.: PROTECTII SALA DE SPORT SCOALA GIMNAZIALA NR. 1
Amplasament :sat MICESTI, comuna MICESTI, jud. ARGES

Specialitate: ARHITECTURA

Nr. Proiect: /13

Faza: DE.

Specificatie	Nume
Sef Proiect:	Arh. I.Dascalu
Proiectat	Arh .Ioan Alex . Dascalu
Desenat:	Arh. Ioan Alex .Dascalu

Denumire Plan:
DETALIU PRINDERE PROTECTII

Nr.Plan: A/02

Scara: 1:50

Data: NOIEMBRIE 2016